


 


 

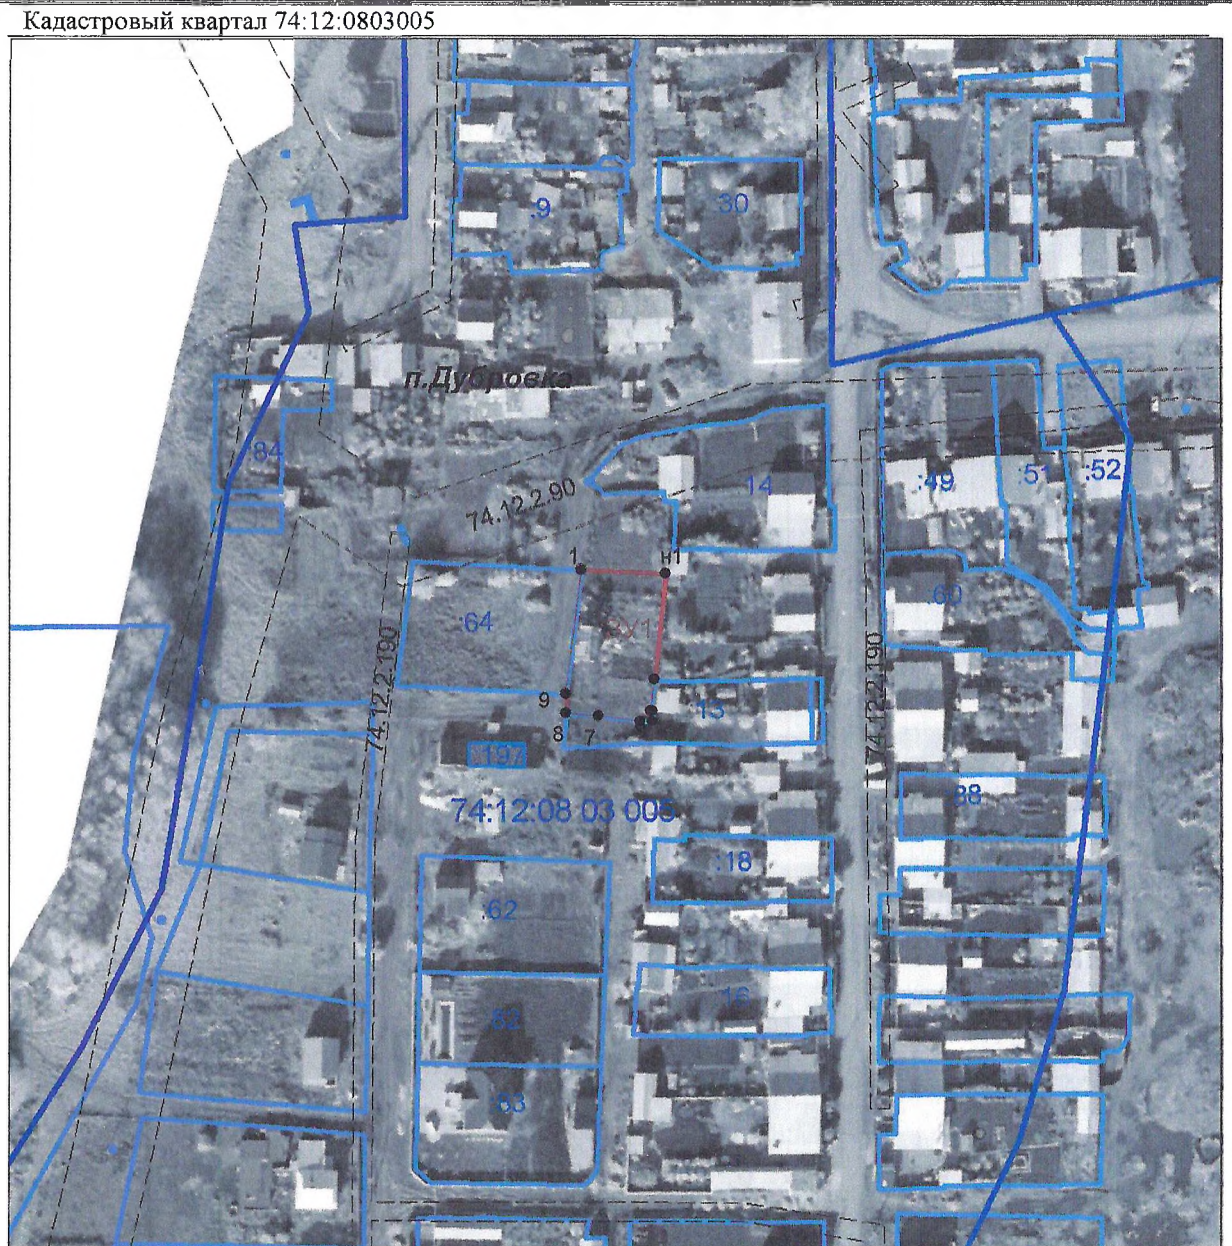


Схема расположения земельного участка или земельных участков на кадастровом плане территории

Условный номер земельного участка :ЗУ1		
Площадь земельного участка 872 кв.м		
Обозначение характерных точек гранц	Координаты, м Система координат - МСК-74	
	X	Y
1	2	3
1	636421,49	2338795,37
н1	636420,49	2338817,68
2	636392,45	2338814,46
3	636384,24	2338813,43
4	636384,23	2338814,08
5	636381,37	2338813,97
6	636381,49	2338810,78
7	636382,83	2338799,83
8	636383,77	2338791,12
9	636388,76	2338791,19
1	636421,49	2338795,37

Условные обозначения:

	Обозначение образуемого земельного участка
	Вновь образованная часть границы, сведения о которой достаточны для определения ее местоположения на местности
	Существующая часть границы, имеющиеся сведения в ГКН о которой достаточны для определения ее местоположения
	Граница кадастрового квартала
	Граница охранной зоны
	Надписи номера кадастрового квартала
	Надписи кадастрового номера земельного участка
	Надписи кадастрового номера охранной зоны



Масштаб 1:2000