


Схема сетей ХВС ЦСВ "Дубровка".

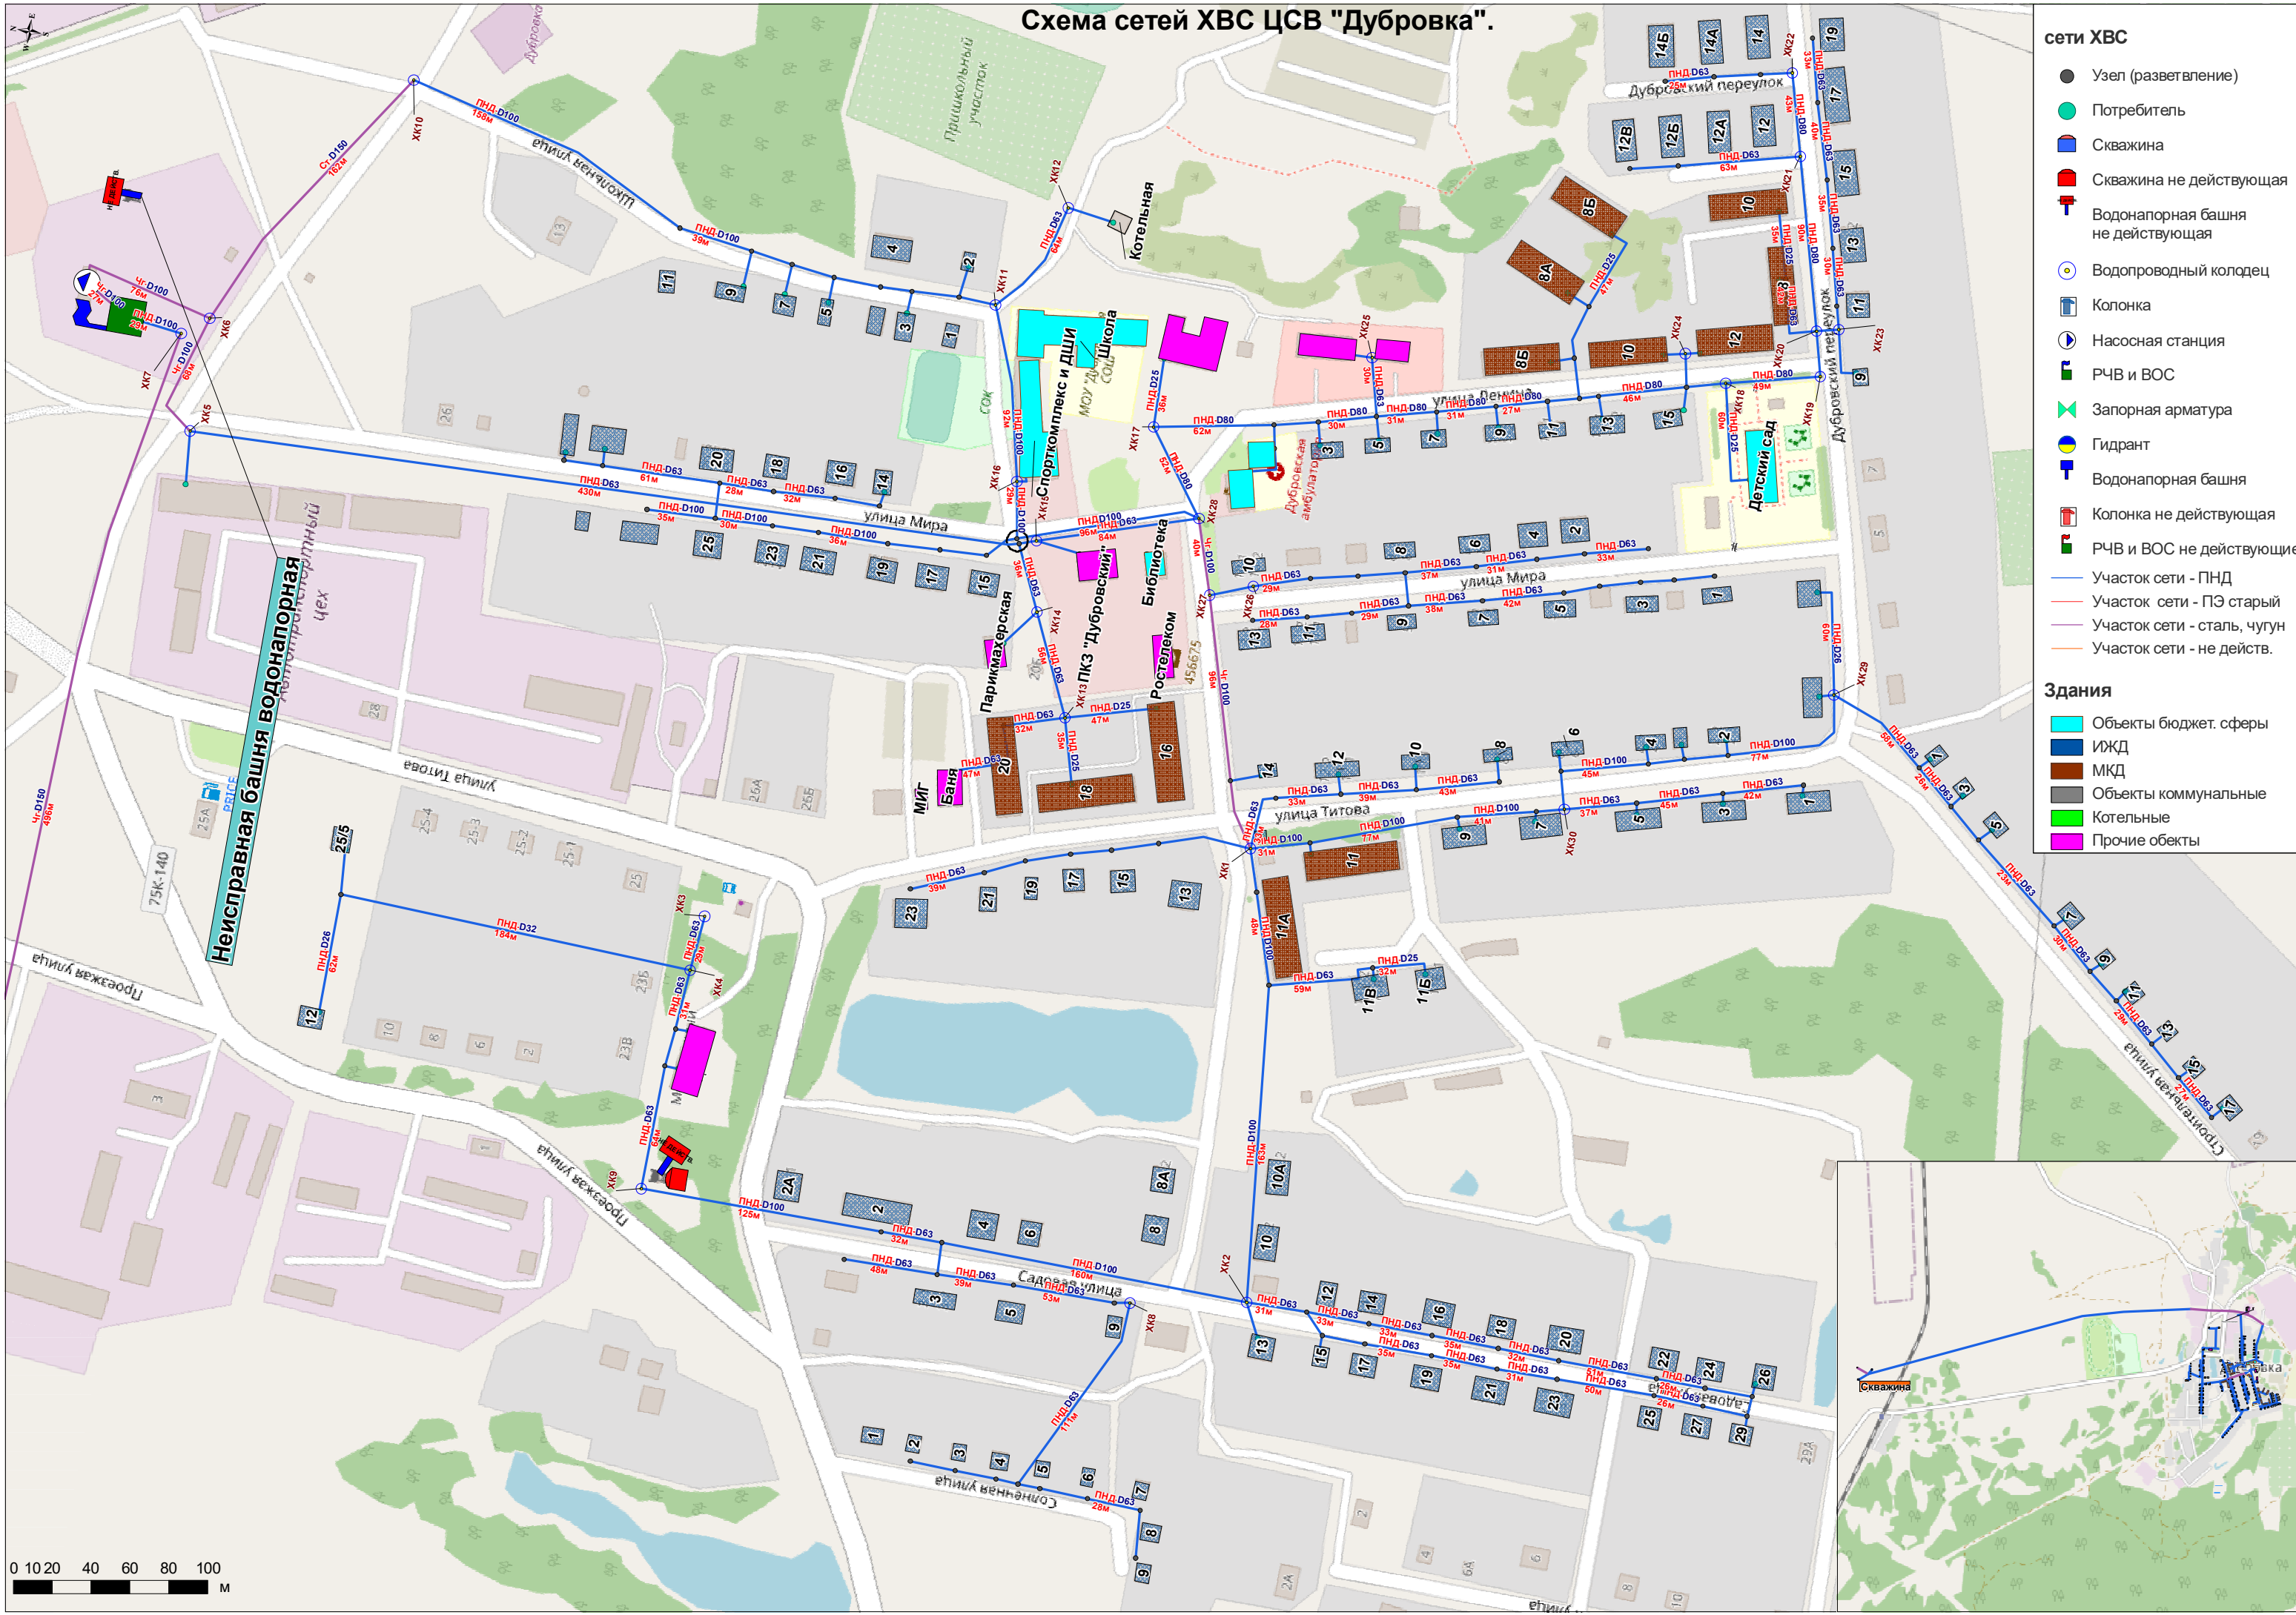

- ### сети ХВС
- Узел (разветвление)
 - Потребитель
 - Скважина
 - Скважина не действующая
 - Водонапорная башня не действующая
 - Водопроводный колодец
 - Колонка
 - Насосная станция
 - РЧВ и ВОС
 - Запорная арматура
 - Гидрант
 - Водонапорная башня
 - Колонка не действующая
 - РЧВ и ВОС не действующие
 - Участок сети - ПНД
 - Участок сети - ПЭ старый
 - Участок сети - сталь, чугун
 - Участок сети - не действ.
- ### Здания
- Объекты бюджет. сферы
 - ИЖД
 - МКД
 - Объекты коммунальные
 - Котельные
 - Прочие объекты

0 10 20 40 60 80 100
М